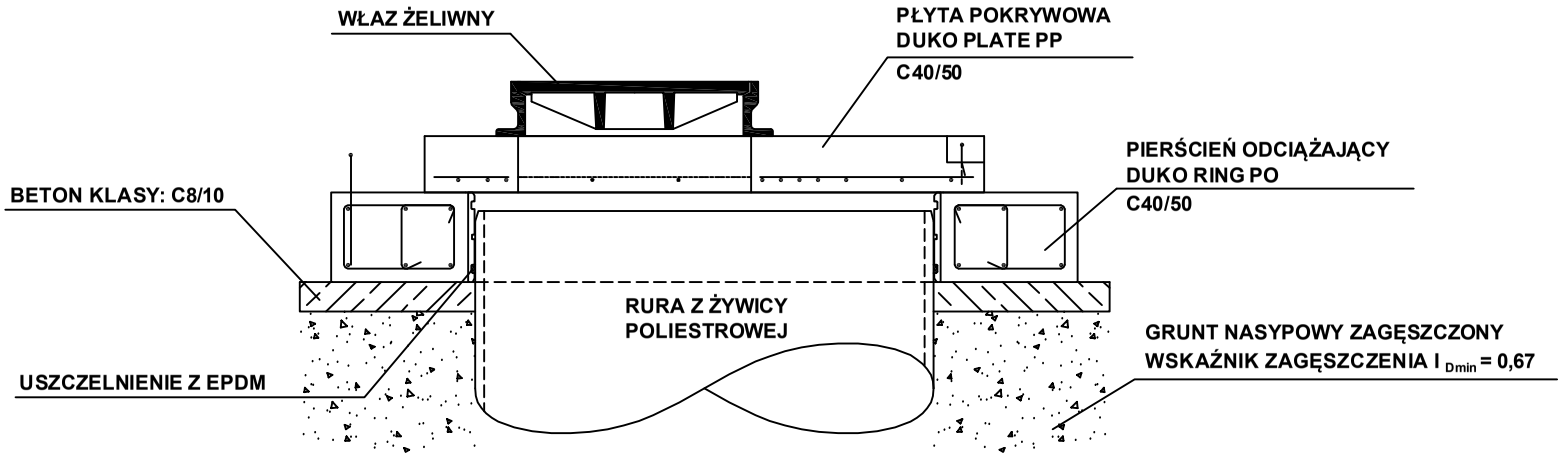SCHEMAT MONTAŻOWY NADBUDOWY STUDNI Z ŻYWICY POLIESTROWEJ